


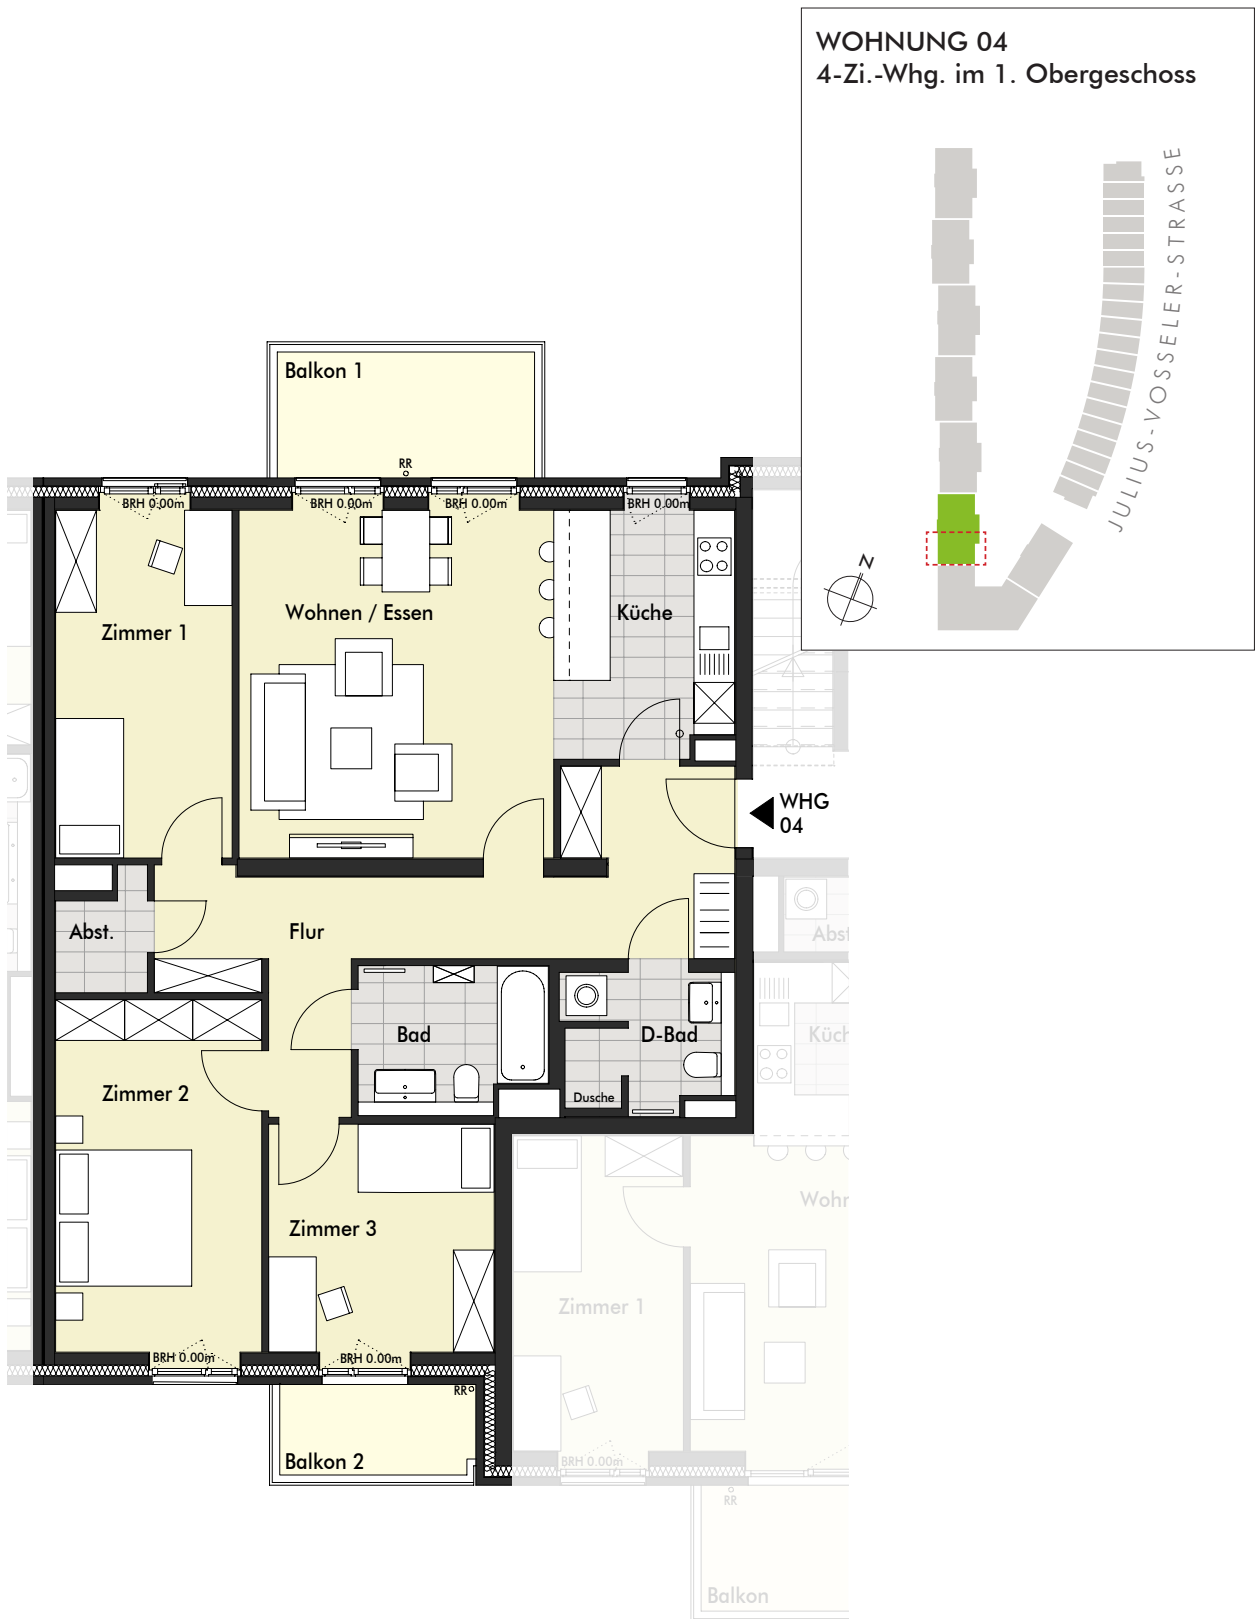

WOHNUNG 04
4-Zi.-Whg. im 1. Obergeschoss



Alle Maße und Flächen sind ca. Angaben.
Darstellungen der Möbel dienen der Illustration.
Möbel und Waschmaschine sind nicht im Mietumfang enthalten.