


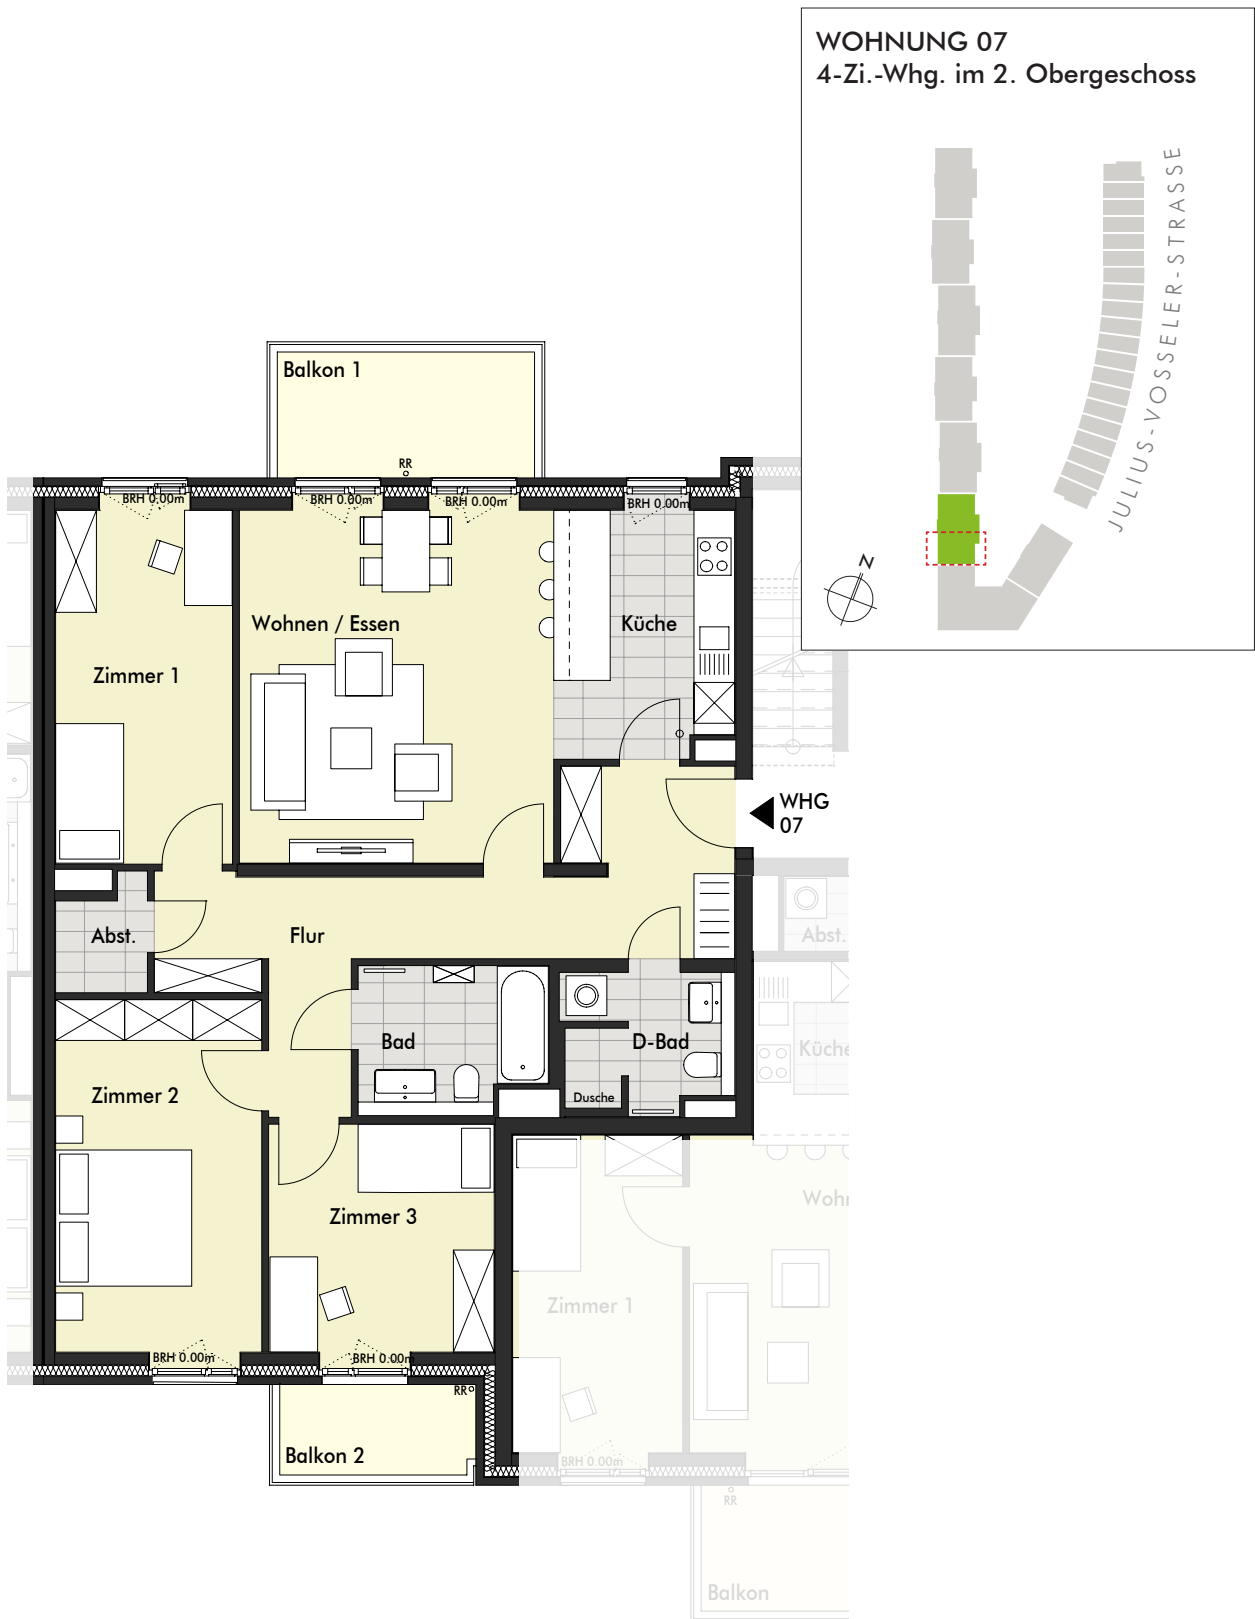

WOHNUNG 07
4-Zi.-Whg. im 2. Obergeschoss



Alle Maße und Flächen sind ca. Angaben.
Darstellungen der Möbel dienen der Illustration.
Möbel und Waschmaschine sind nicht im Mietumfang enthalten.