


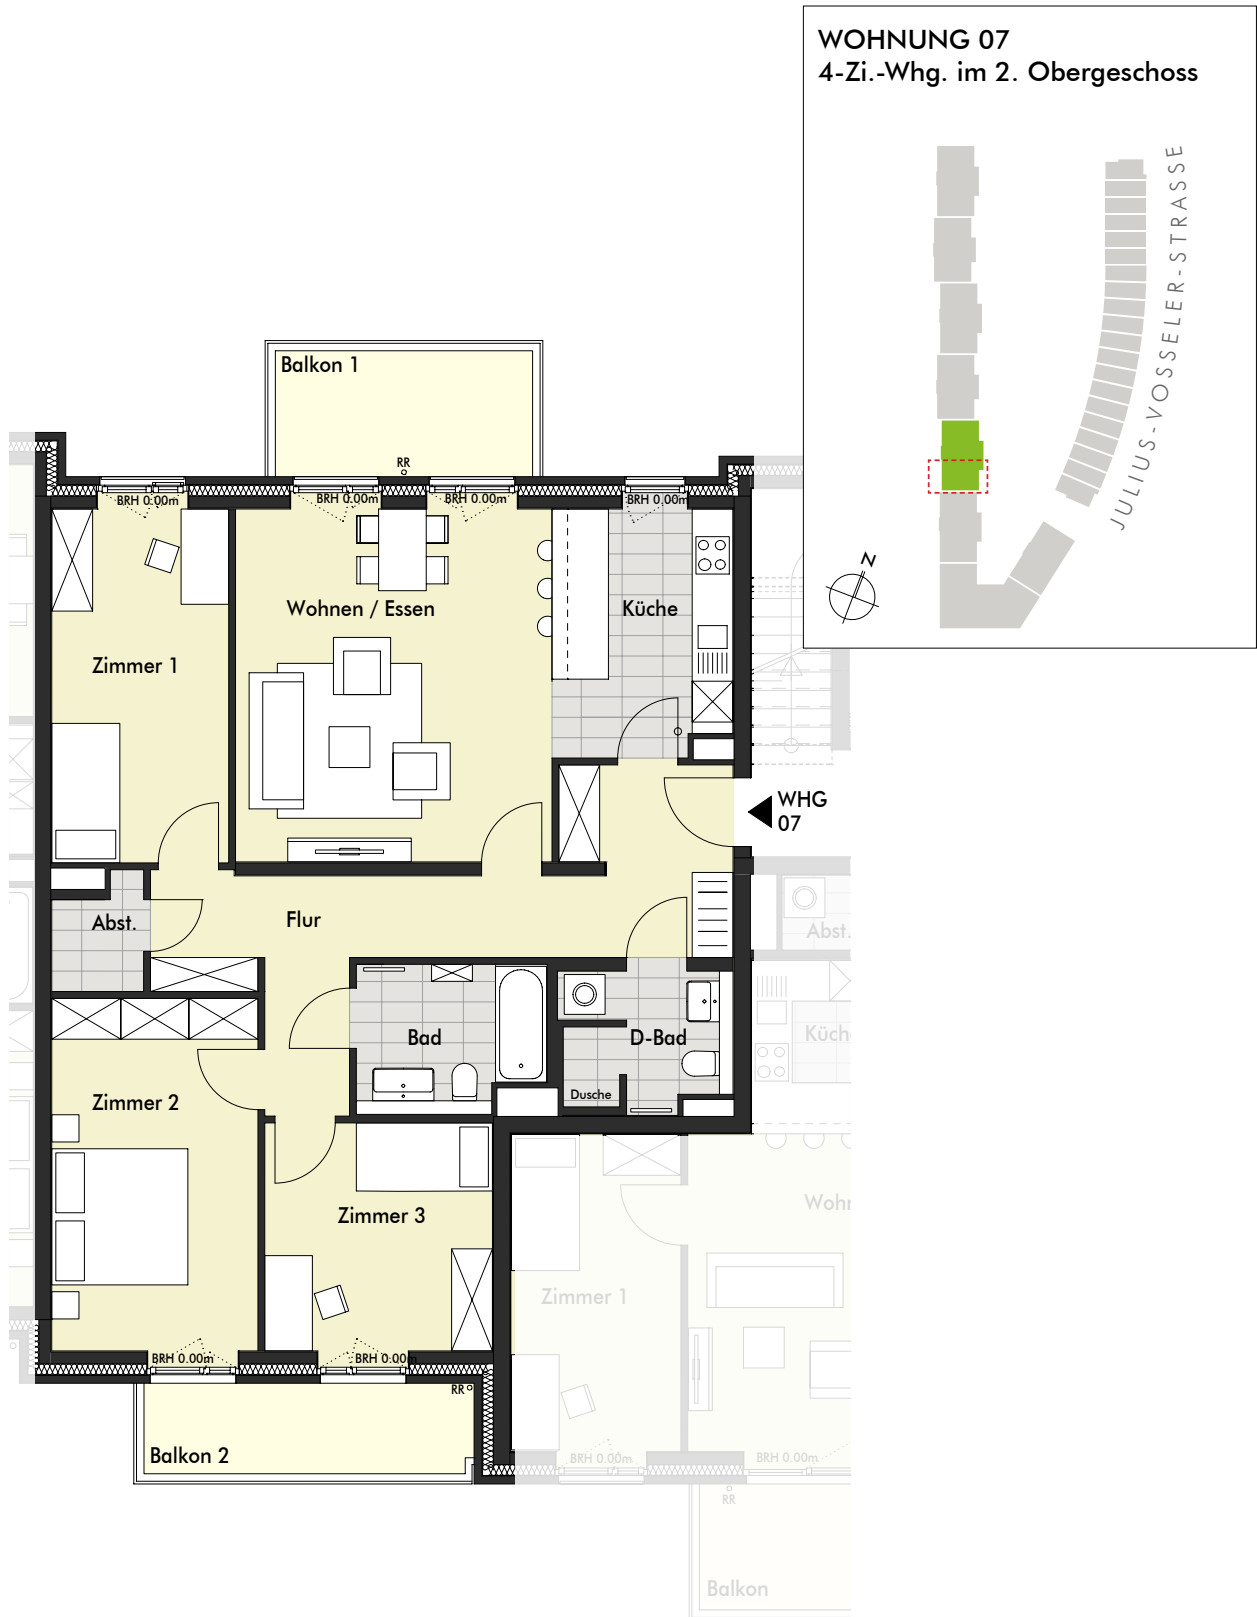

WOHNUNG 07  
4-Zi.-Whg. im 2. Obergeschoss



Alle Maße und Flächen sind ca. Angaben.  
Darstellungen der Möbel dienen der Illustration.  
Möbel und Waschmaschine sind nicht im Mietumfang enthalten.